ТРЕЋА ИЗМЕНА И ДОПУНА УСКЛАЂЕНОГ ПЛАНА ГЕНЕРАЛНЕ РЕГУЛАЦИЈЕ НАСЕЉА СУРДУЛИЦА

НАЦРТ ПЛАНА

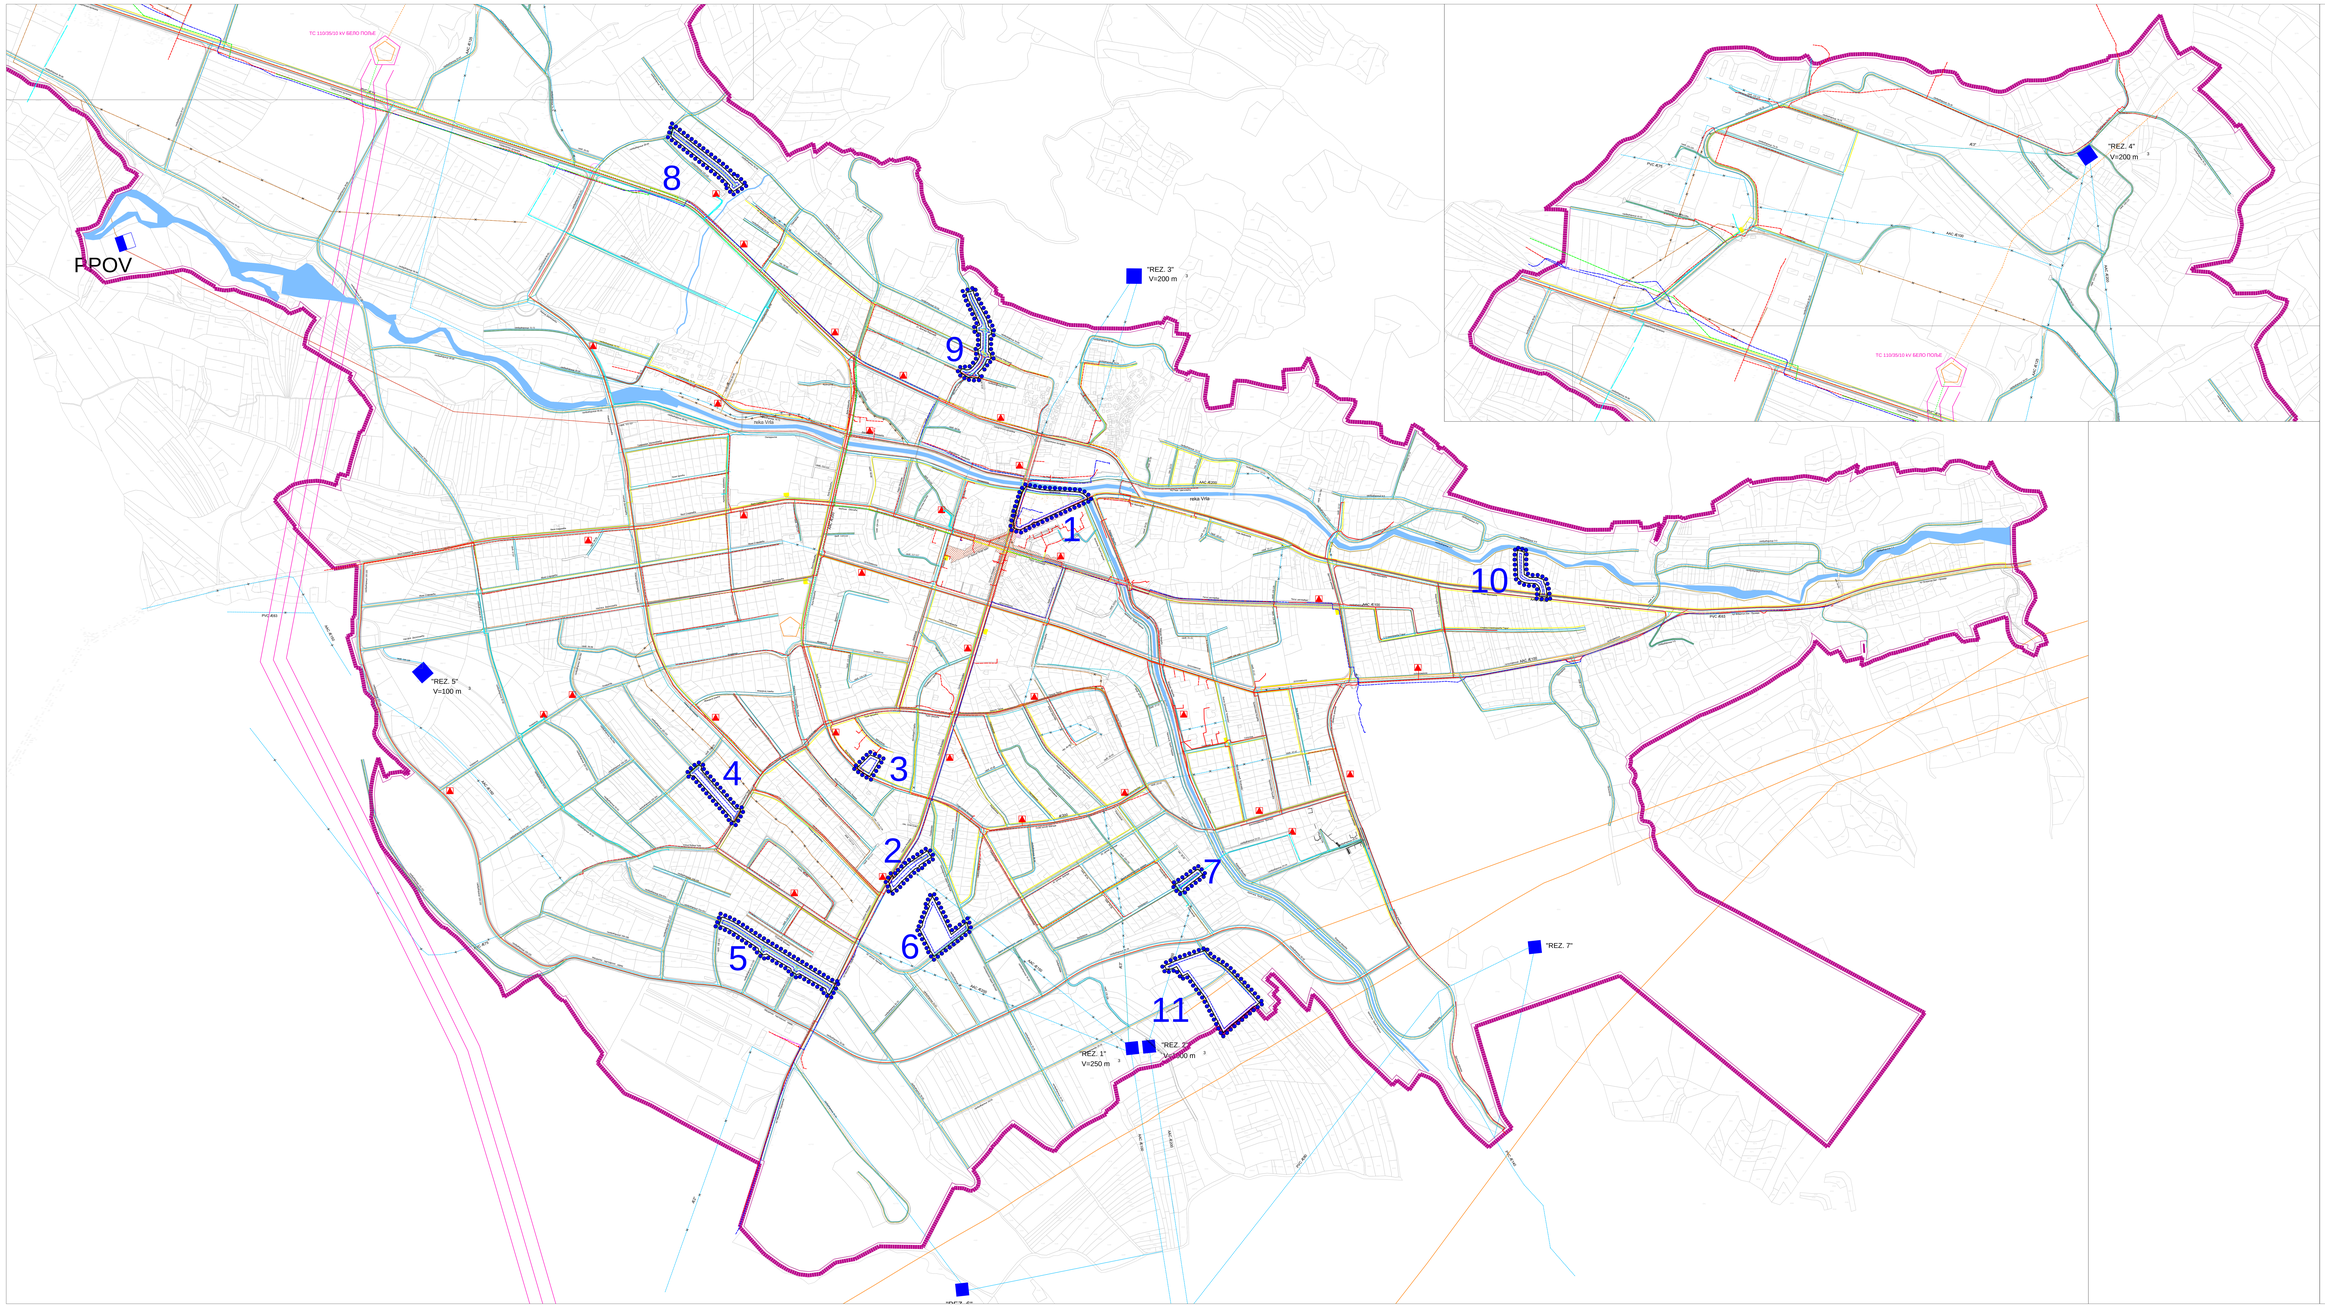

ЛЕГЕНДА

- ГРАНИЦА ПЛАНА
- САОБРАЋАЈНИЦЕ
- ПЕШАЧКА ЗОНА
- ПОСЕБАН РЕЖИМ КОРИШЋЕЊА

ЕЛЕКТРО-ЕНЕРГЕТСКА ИНФРАСТРУКТУРА

- ПОСТОЈЕЋА ТС 110/35/10 kV
- ПОСТОЈЕЋА ТС 35/10 kV
- ПЛАНИРАНА ТС 10/0,4 kV
- ПОСТОЈЕЋИ НАДЗЕМНИ ЕЛ. ВОДОВИ 110 kV
- ПОСТОЈЕЋИ НАДЗЕМНИ ЕЛ. ВОДОВИ 35 kV
- ПОСТОЈЕЋИ ПОДЗЕМНИ ЕЛ. ВОДОВИ 35 kV
- ПЛАНИРАНИ ПОДЗЕМНИ ЕЛ. ВОДОВИ 35 kV
- ПЛАНИРАНИ ПОДЗЕМНИ ЕЛ. ВОДОВИ 10 kV
- ПЛАНИРАНИ НАДЗЕМНИ ЕЛ. ВОДОВИ 1кV

ВОДОВОДНА МРЕЖА

- ПОСТОЈЕЋИ ВОДОВОД
- ПОСТОЈЕЋИ ВОДОВОД - УКИДА СЕ
- ПОСТОЈЕЋИ ВОДОВОД - РЕКОНСТРУИШЕ СЕ
- ПЛАНИРАНИ ВОДОВОД

МРЕЖА КАНАЛИЗАЦИЈЕ

- ПОСТОЈЕЋА ФЕКАЛНА КАНАЛИЗАЦИЈА
- ПОСТОЈЕЋА ФЕКАЛНА КАНАЛИЗАЦИЈА - УКИДА СЕ
- ПОСТОЈЕЋА ФЕКАЛНА КАНАЛИЗАЦИЈА - РЕКОНСТРУИШЕ СЕ
- ПЛАНИРАНА ФЕКАЛНА КАНАЛИЗАЦИЈА
- ПЛАНИРАНА КИШНА КАНАЛИЗАЦИЈА

- ПОСТОЈЕЋИ РЕЗЕРВОАР
- ПОСТОЈЕЋИ ГПОВ
- ПОСТОЈЕЋА ПРЕКИДНА КОМОРА

ТЕЛЕКОМУНИКАЦИОНА ИНФРАСТРУКТУРА

- ПОСТОЈЕЋА КАБЛОВСКА ТК КАНАЛИЗАЦИЈА
- ПОДЗЕМНИ ТЕЛЕФОНСКИ КАБЛОВИ
- ОПТИЧКИ КАБЛОВИ
- КОМЕРСИЈАЛНИ ТТ КАБЛ

ГАСОВОДНА ИНФРАСТРУКТУРА

- ПЛАНИРАНИ КОРИДОР ГАСОВОДА
- МЕРНО РЕГУЛАЦИОНА СТАНИЦА (МРС)

ПЛАНИРАЕ ЛОКАЦИЈА КОЈЕ СУ ПРЕДМЕТ ТРЕЋЕ ИЗМЕНЕ И ДОПУНЕ ПГР

Планирана генерална решења траса,
коридора и капацитети инфраструктуре

Р = 1:2500 лист бр. 6

УРБАНПРОЈЕКТ А.Д.
ПРОЈЕКТИ ЗА ГОСПОДАРЕЊЕ УРБАНИМ ПРОСТОРОМ И ИЗГРАДЊУ
11000 Београд, Жичка Стражарница бр. 20/II, тел./факс 3225125/25, тел. 3225126/26, e-mail: office@urbanproj.rs

Одговорни урбаниста
Зорица Сретеновић, дипл. инж. арх.

Директор:
Андреја Андић, дипл. инж. грађ.

март, 2024. г.