


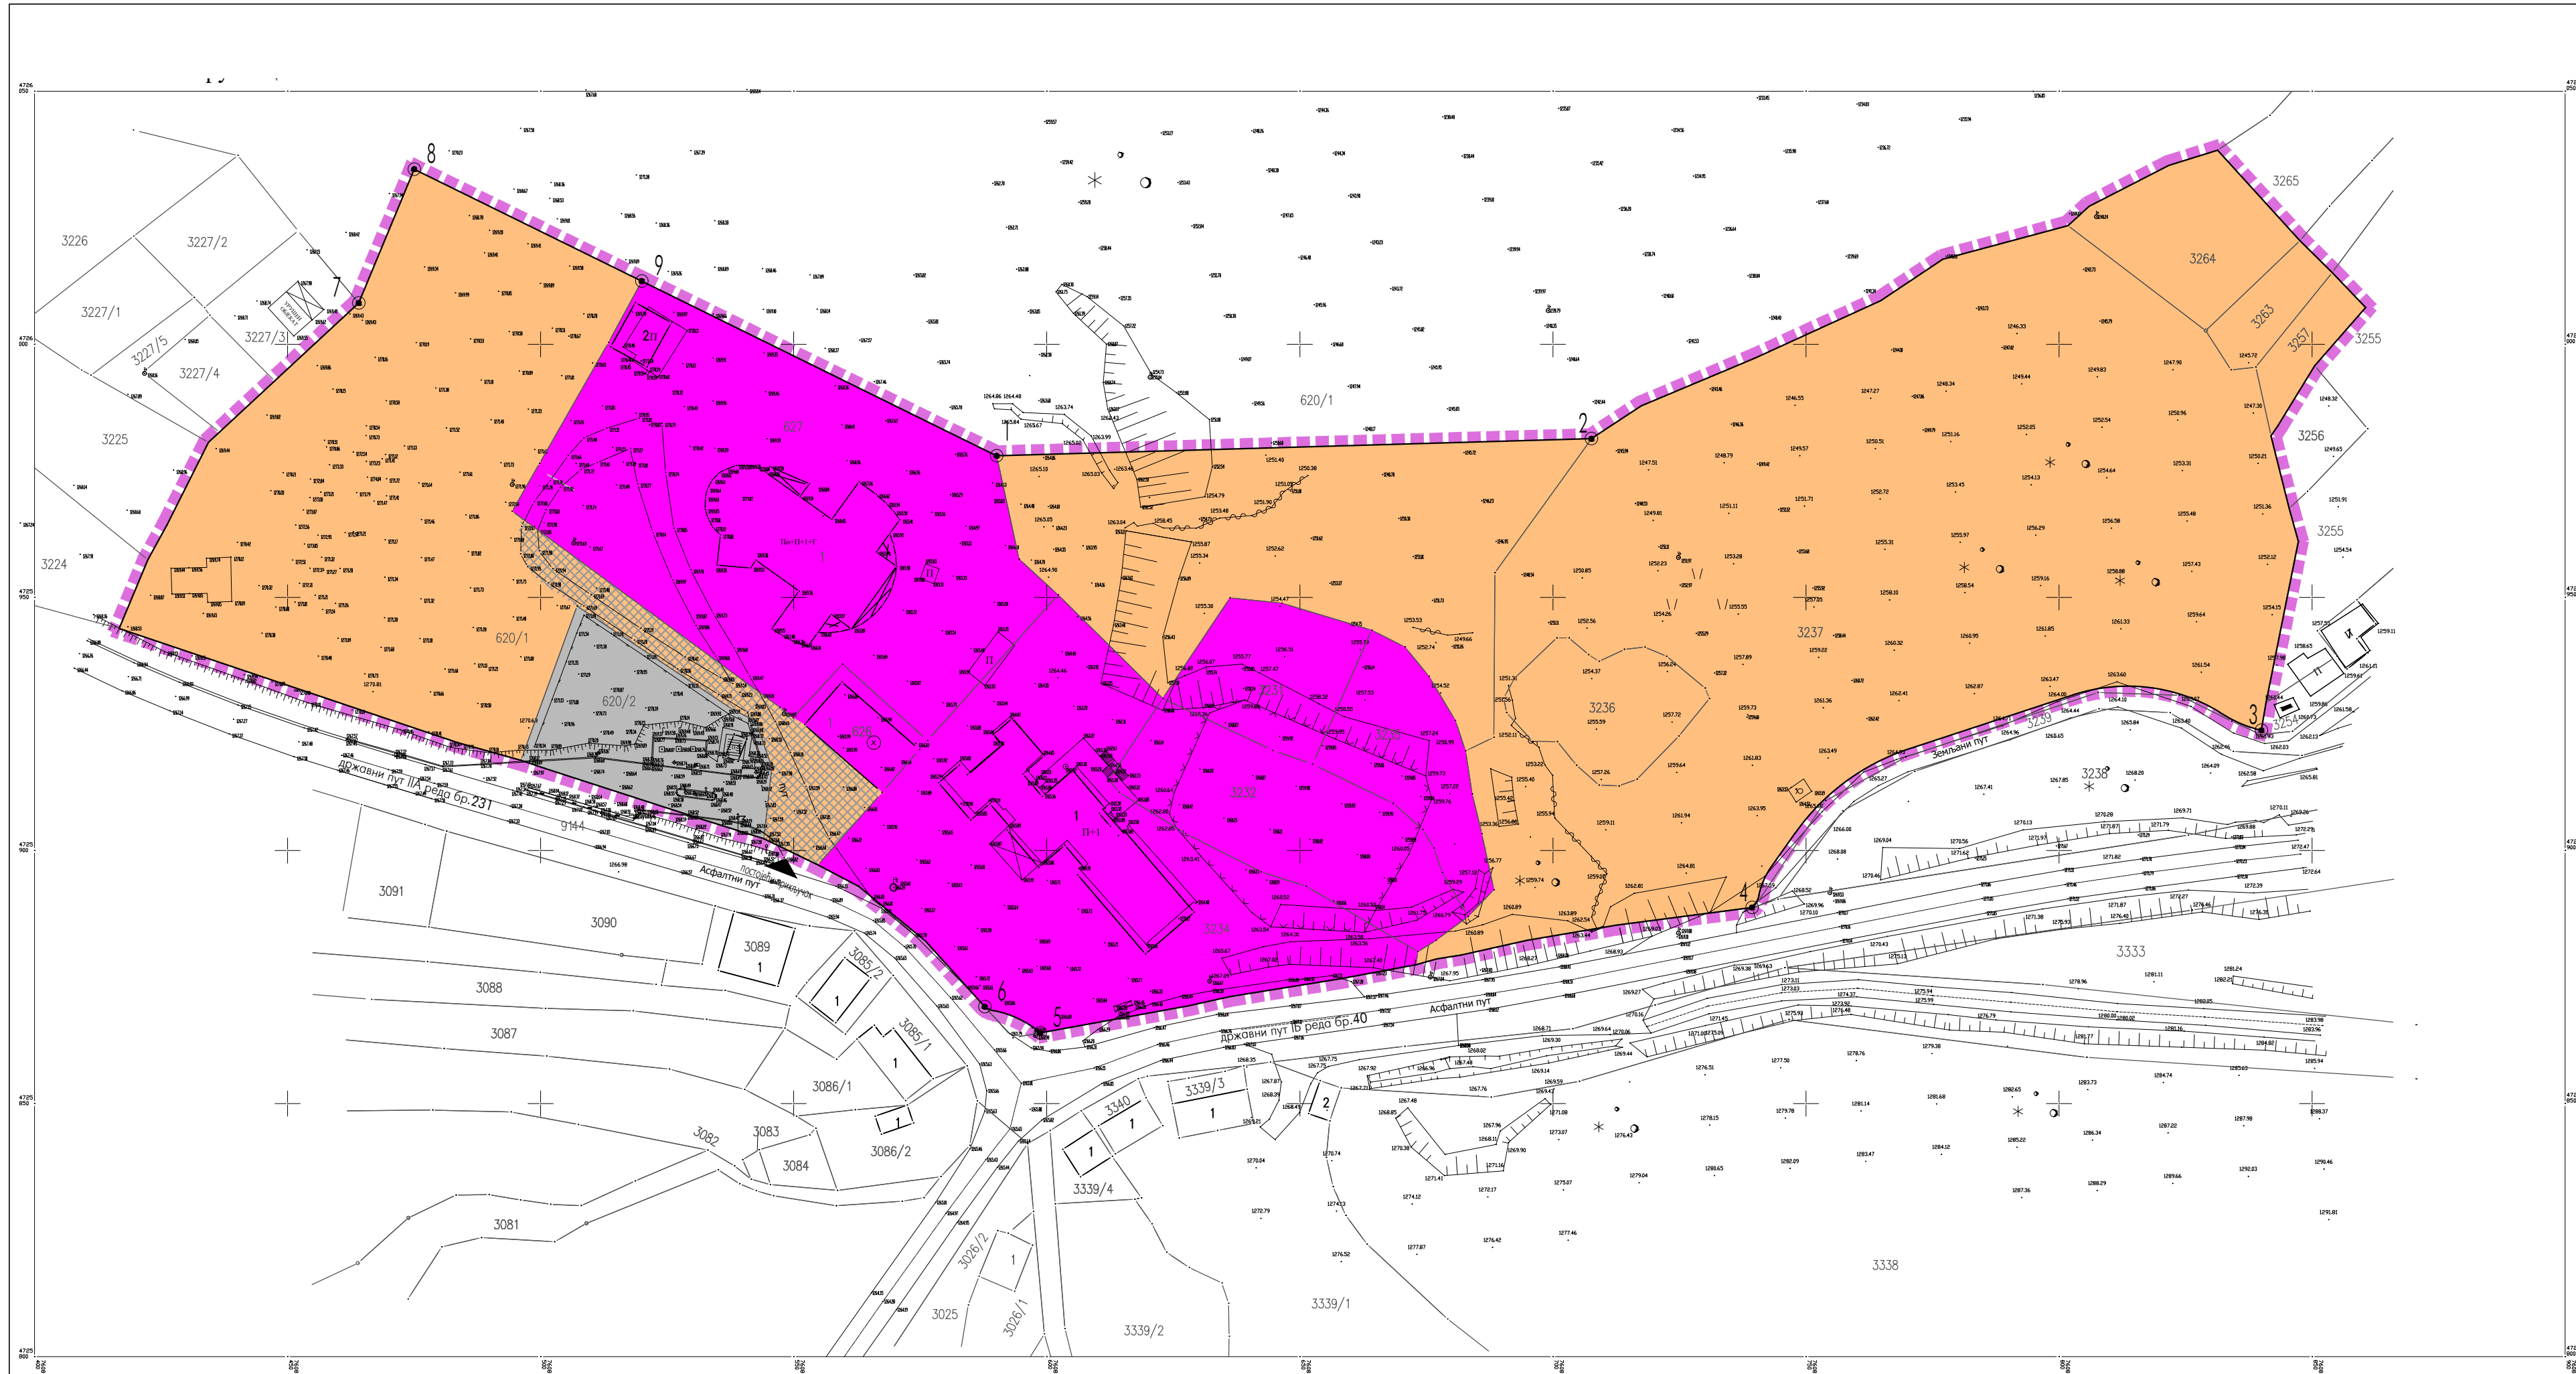

ЛЕГЕНДА:

- граница Плана
- 1 ознака међне темене тачке границе Плана
- граница катастарске парцеле
- 1111 број катастарске парцеле
- пољопривредно земљиште (ПГР-ом планирано као грађевинско)
- туристички садржаји, мешовита намена (претежно ван функције)
- станција за снабдевање горивом (ван функције)
- приступни пут до к.п. 626 и 627

МЕЋНЕ ТЕМЕНЕ ТАЧКЕ ГРАНИЦЕ ПЛАНА		
р. бр.	X	Y
1	7608590,10	4725977,97
2	7608707,61	4725981,36
3	7608839,97	4725923,74
4	7608739,33	4725888,75
5	7608598,72	4725863,98
6	7608587,74	4725869,16
7	7608464,06	4726008,14
8	7608475,02	4726034,59
9	7608519,98	4725591,97


Наручилац:
HIDROELEKTRIK BUGARSKA OGRANAK BEOGRAD

Обрађивач:
ИНСТИТУТ ЗА АРХИТЕКТУРУ И УРБАНИЗАМ СРБИЈЕ
Institute of Architecture and Urban & Spatial Planning of Serbia

ПЛАН ДЕТАЉНЕ РЕГУЛАЦИЈЕ
ЗА ДЕО УРБАНИСТИЧКЕ ЦЕЛИНЕ 1 – ГЛАВНА
КАПИЈА – ГРАЂЕВИНСКА ПОДРУЧЈА 1.1 (ЦЕЛО) И
1.2 (ДЕО), ВЛАСИНА ОКРУГЛИЦА,
ОПШТИНА СУРДУЛИЦА


Одговорни урбанисти: др Божидар Манић, дипл.инж.арх.
Маја Христов, дипл.инж.арх.

ГРАНИЦА ПЛАНА И ПОСТОЈЕЋА НАМЕНА

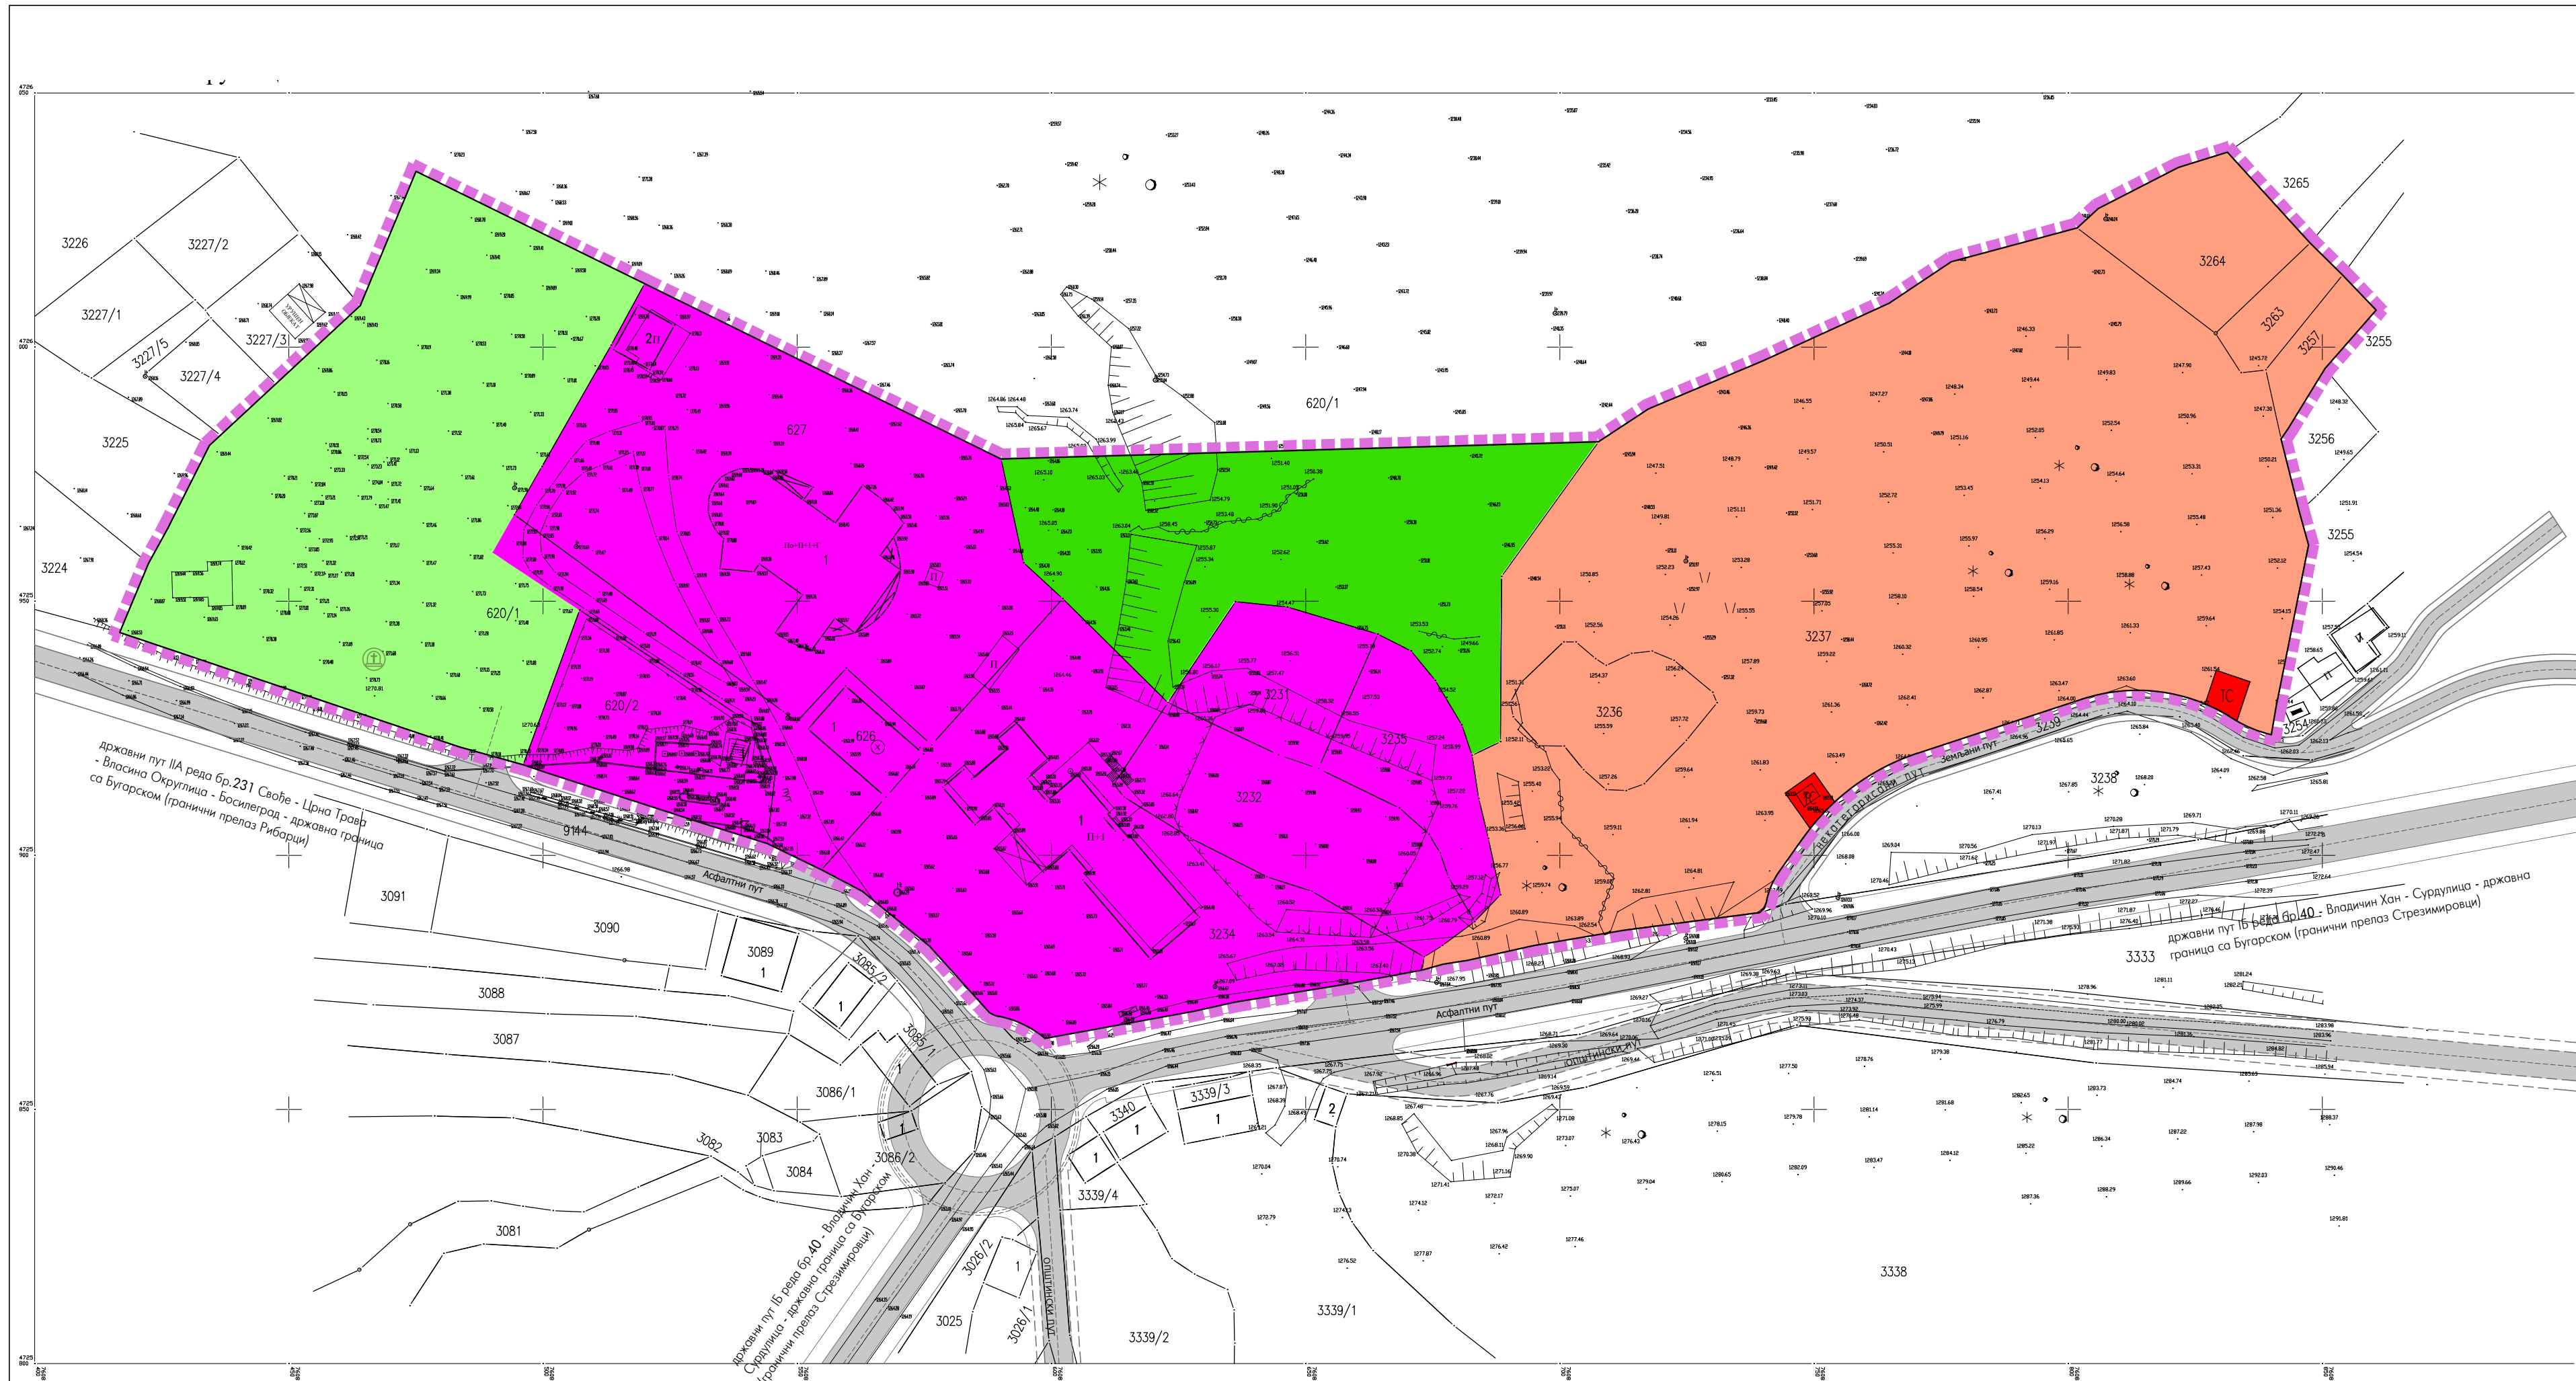

ЛЕГЕНДА:

- граница Плана
- граница катастарске парцеле
- 1111 број катастарске парцеле
- површине јавне намене:
- зелене површине
- спорт и рекреација
- ТС инфраструктура (трафо-станице)
- површине остале намене:
- туристичко-комерцијална намена (хотели)
- мешовита намена
- ратни меморијал - уништено војничко гробље "Округлица" из Другог балканског рата

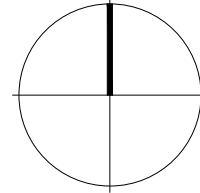


Наручилац:
HIDROELEKTRIK BUGARSKA OGRANAK BEOGRAD

Обрађивач:
ИНСТИТУТ ЗА АРХИТЕКТУРУ И УРБАНИЗАМ СРБИЈЕ
Institute of Architecture and Urban & Spatial Planning of Serbia

ПЛАН ДЕТАЉНЕ РЕГУЛАЦИЈЕ
ЗА ДЕО УРБАНИСТИЧКЕ ЦЕЛИНЕ 1 – ГЛАВНА
КАПИЈА – ГРАЂЕВИНСКА ПОДРУЧЈА 1.1 (ЦЕЛО) И
1.2 (ДЕО), ВЛАСИНА ОКРУГЛИЦА,
ОПШТИНА СУРДУЛИЦА

Одговорни урбанисти: др Божидар Манић, дипл.инж.арх.
Маја Христов, дипл.инж.арх.

ПЛАН НАМЕНЕ

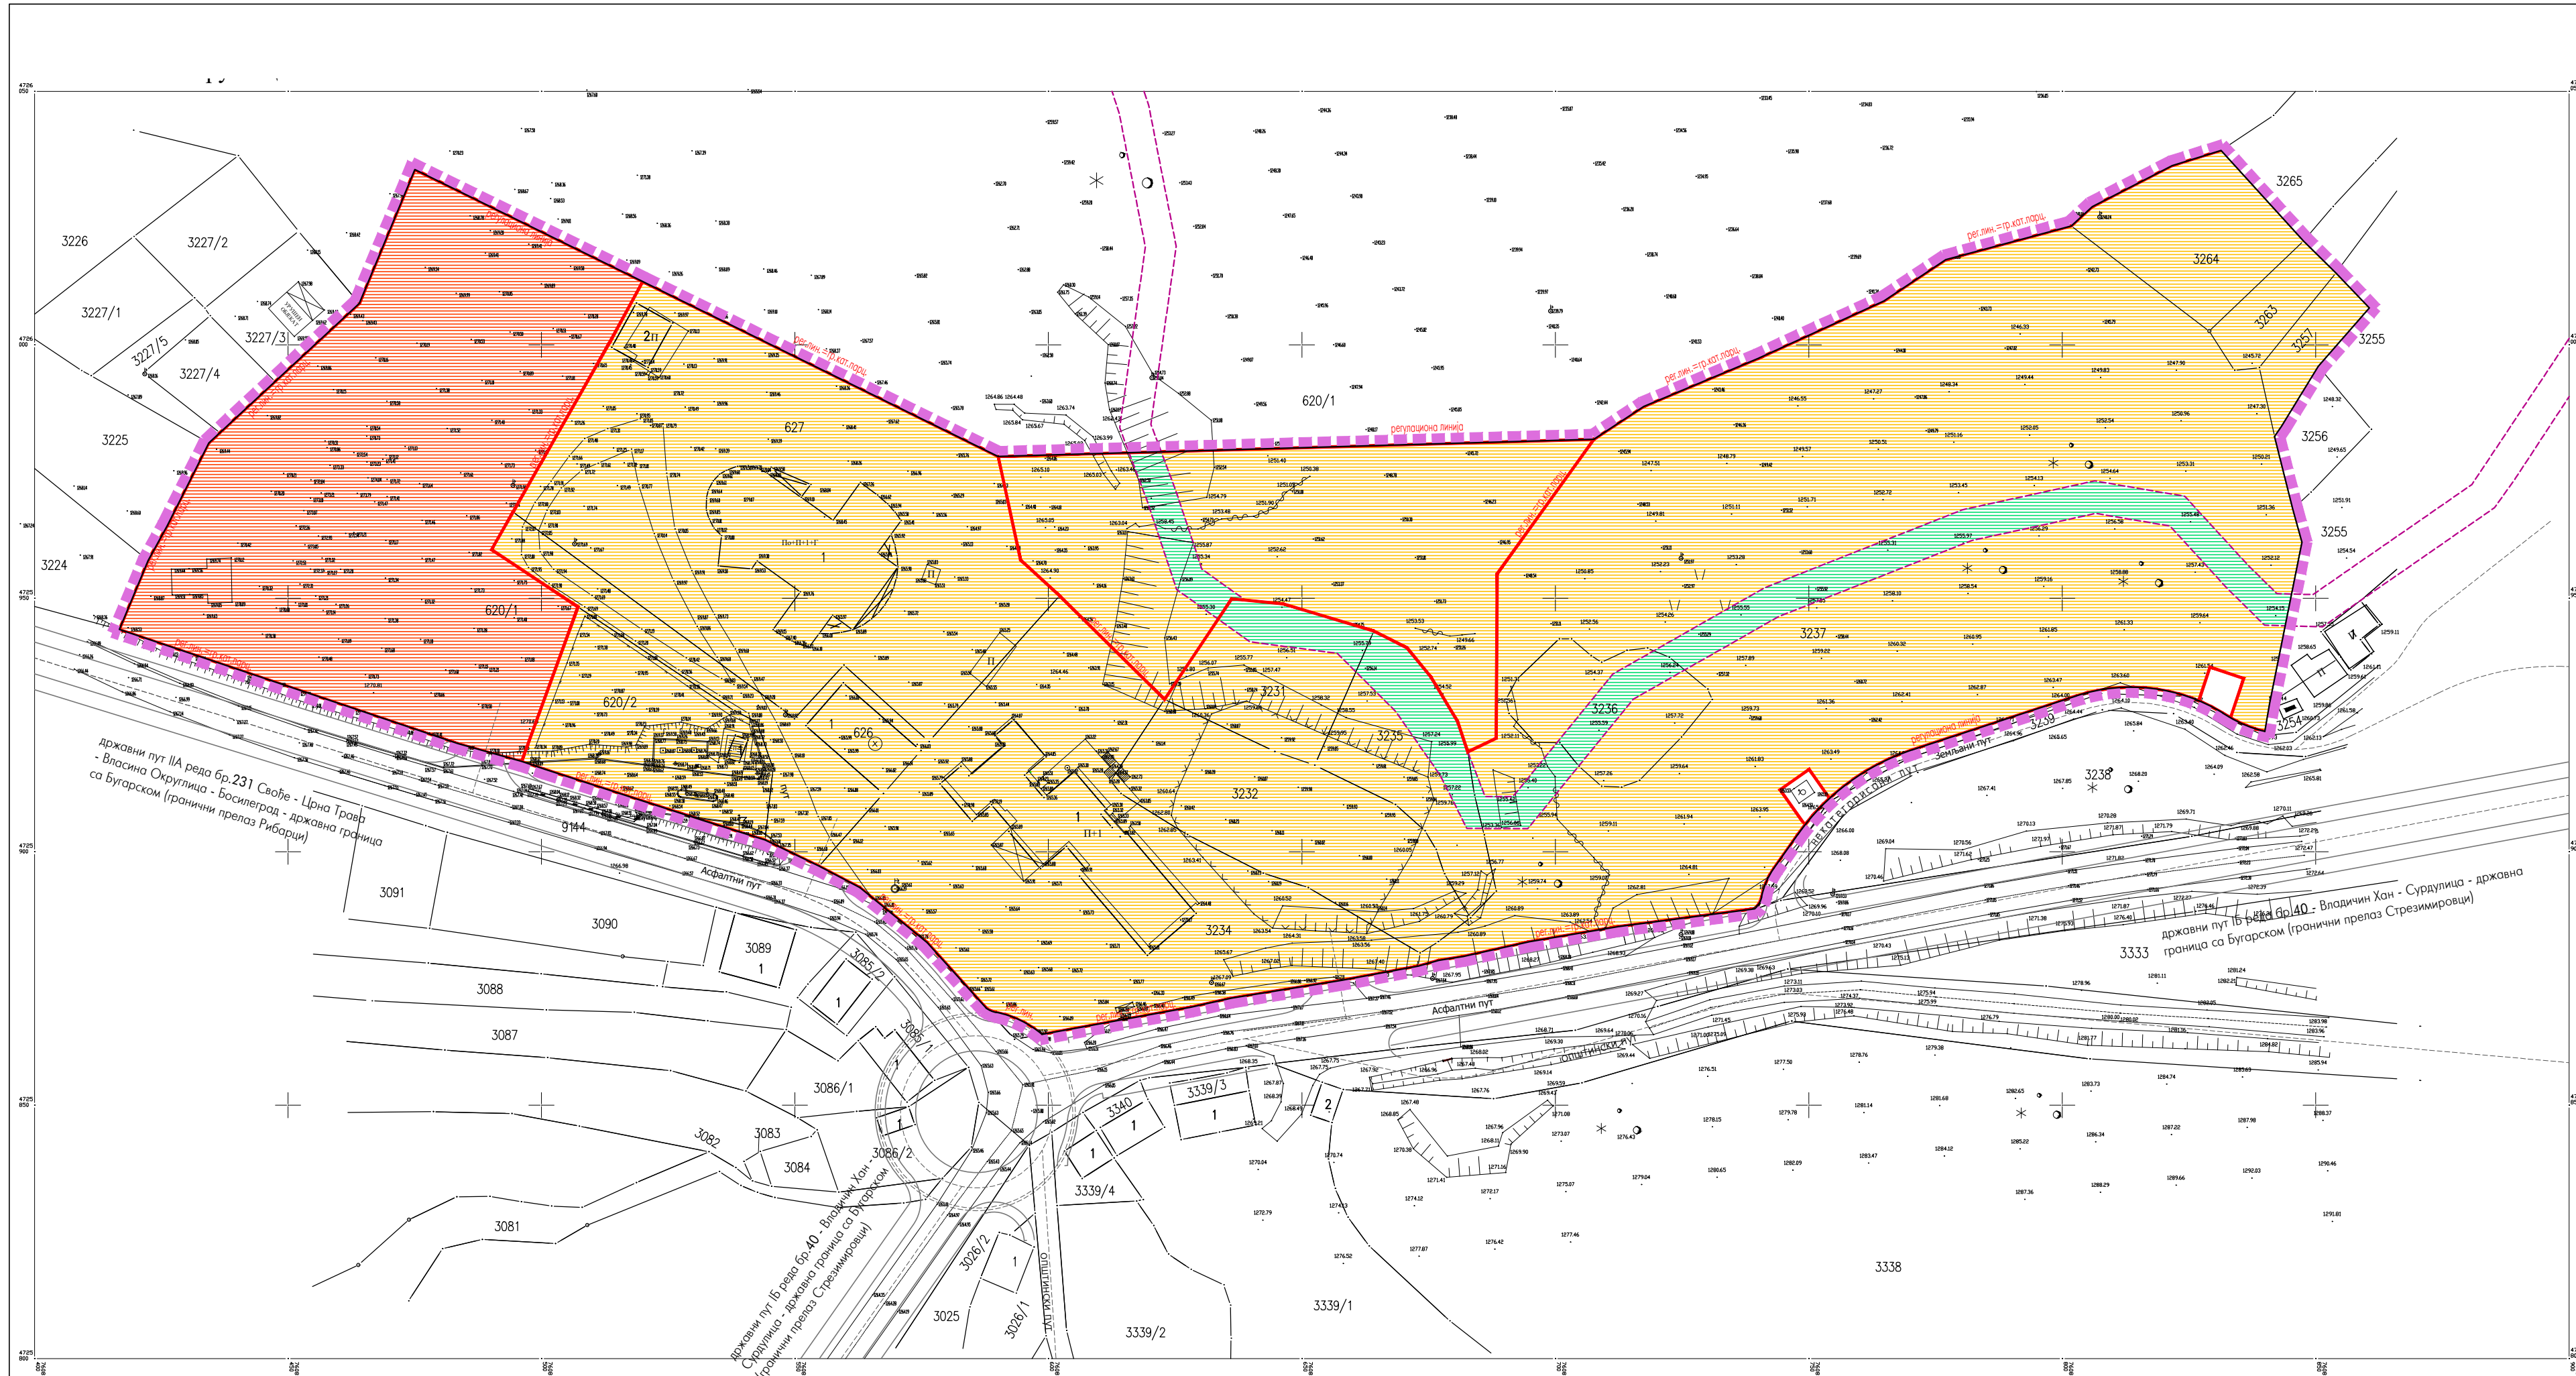

ЛЕГЕНДА:

- граница Плана
- ознака међне темене тачке границе Плана
- граница катастарске парцеле
- 1111 број катастарске парцеле
- регулациона линија
- directly implementation, issuance of location conditions on the basis of PDR
- directly implementation; permitted issuance of UP and tendering of architectural-urbanistic competition on request of investor
- indirectly implementation, mandatory issuance of UP
- acquired obligation - PDR sewerage system for collection, diversion and infiltration of waste and atmospheric water in the Vlasina area ("Official Gazette of the City of Vrnjačka Banja", no. 6/17)

Наручилац:
HIDROELEKTRIK BUGARSKA OGRANAK BEOGRAD

Обрађивач:
INSTITUT ZA ARHITEKTURU I URBANIZAM SRBIJE
Institute of Architecture and Urban & Spatial Planning of Serbia

ПЛАН ДЕТАЉНЕ РЕГУЛАЦИЈЕ
ЗА ДЕО УРБАНИСТИЧКЕ ЦЕЛИНЕ 1 – ГЛАВНА
КАПИЈА – ГРАЂЕВИНСКА ПОДРУЧЈА 1.1 (ЦЕЛО) И
1.2 (ДЕО), ВЛАСИНА ОКРУГЛИЦА,
ОПШТИНА СУРДУЛИЦА

Одговорни урбанисти: др Божидар Манић, дипл.инж.арх.
Маја Христов, дипл.инж.арх.

НАЧИН СПРОВОЂЕЊА ПЛАНА